
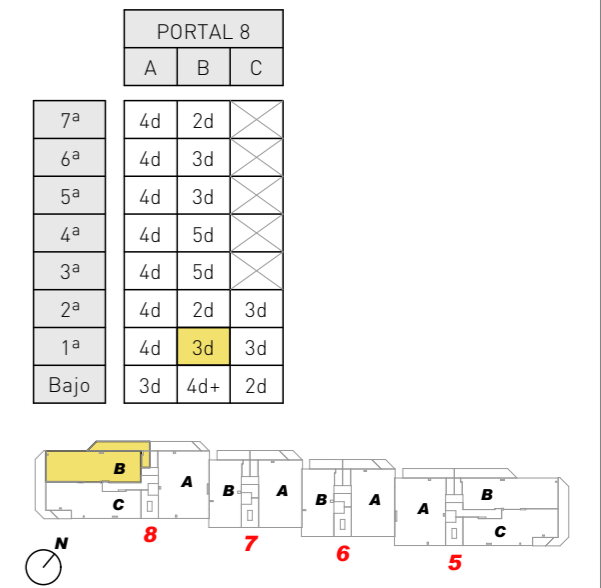


LUXURY TRES CANTOS

Vivienda - VT4.2
 Portal 8
 Planta 1ª
 Puerta B

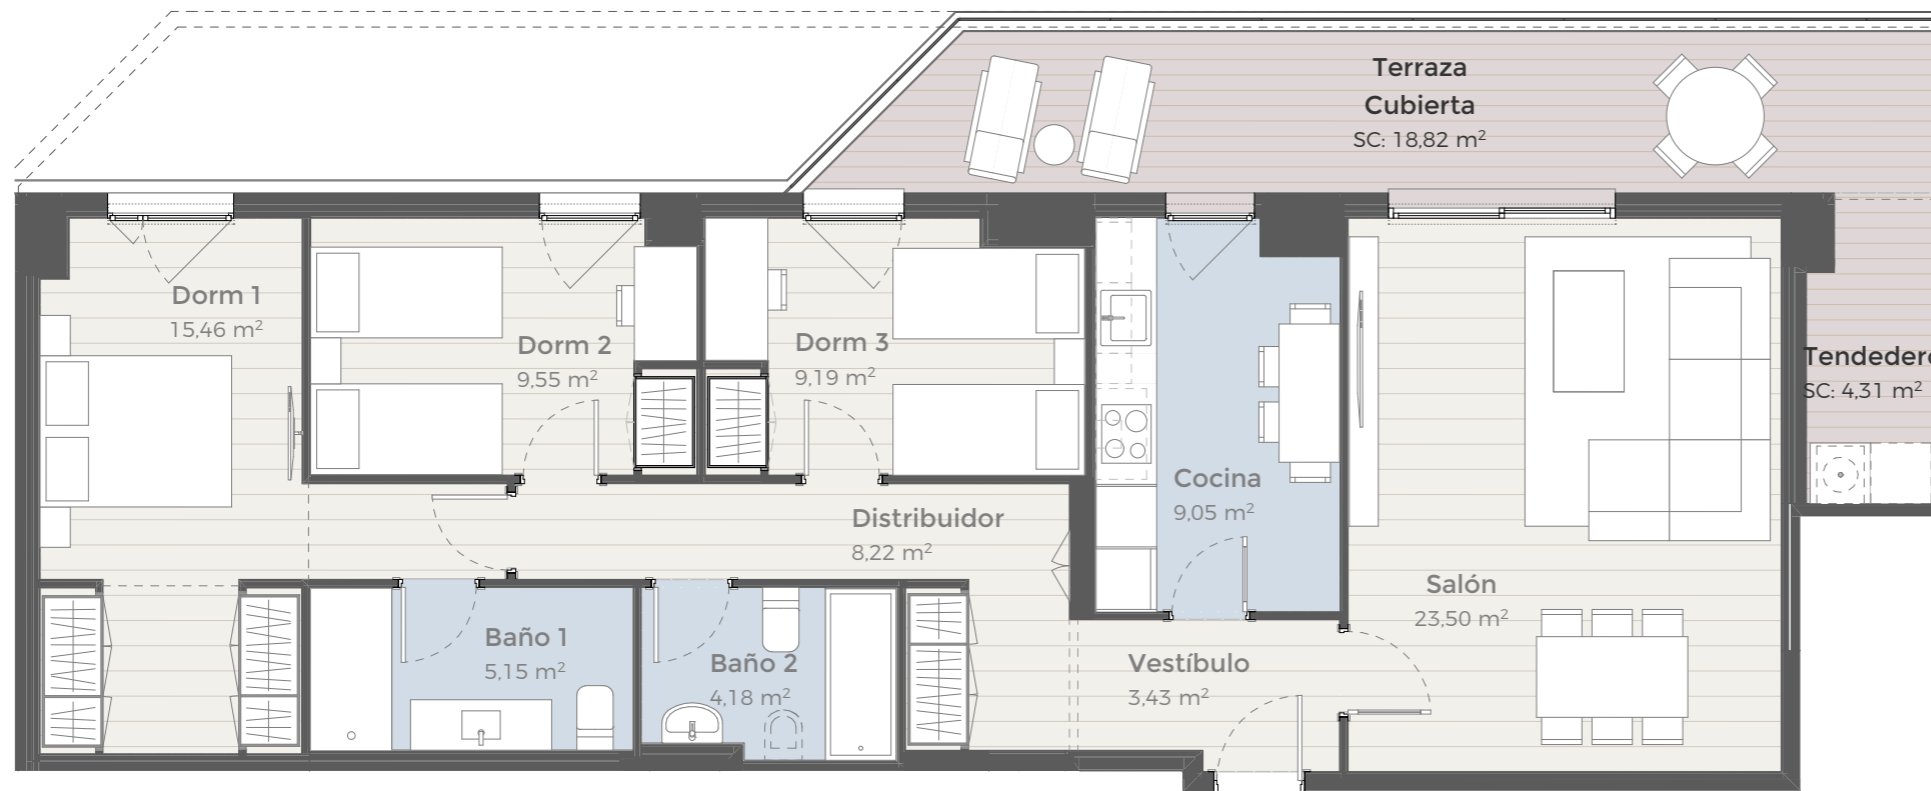

| | |
|-----------------------------------|-------------------------|
| Sup. Útil Interior Vivienda | 87.73 m ² u |
| Sup. Construida (Inc. p/p ZZ.CC.) | 136.64 m ² c |
| Sup. Const. Exterior Cubierta | 23.13 m ² c |
| Sup. Const. Exterior Descubierta | 0.00 m ² c |

Superficies Aproximadas



Escala Gráfica. (A-3 1:75)



CALIFICACIÓN ENERGÉTICA DE PROYECTO

v. 2.0 - Septiembre 2020

PLANO SUJETO A CAMBIOS POR POSIBLES MODIFICACIONES DEL PROYECTO, SEGÚN SE REGULA EN CONTRATO.
 LA SUPERFICIE CONSTRUIDA INCLUYE LA PARTE PROPORCIONAL DE ZONAS COMUNES.
 EL MOBILIARIO DE INTERIOR/EXTERIOR Y EL AJARDINAMIENTO, ASÍ COMO LOS ELECTRODOMÉSTICOS NO REFLEJADOS EN LA MEMORIA DE CALIDADES, NO FORMAN PARTE DEL CONTRATO, Y SUS DIMENSIONES Y UBICACIÓN EN ESTE PLANO SON ORIENTATIVAS.
 LOS APARATOS SANITARIOS Y ELECTRODOMÉSTICOS INCLUIDOS EN LA MEMORIA DE CALIDADES, SI FORMAN PARTE DEL CONTRATO, Y SUS DIMENSIONES Y UBICACIÓN EN ESTE PLANO SON ORIENTATIVAS.