



Variante 3d+

Portal 8
Planta 2ª
Puerta A

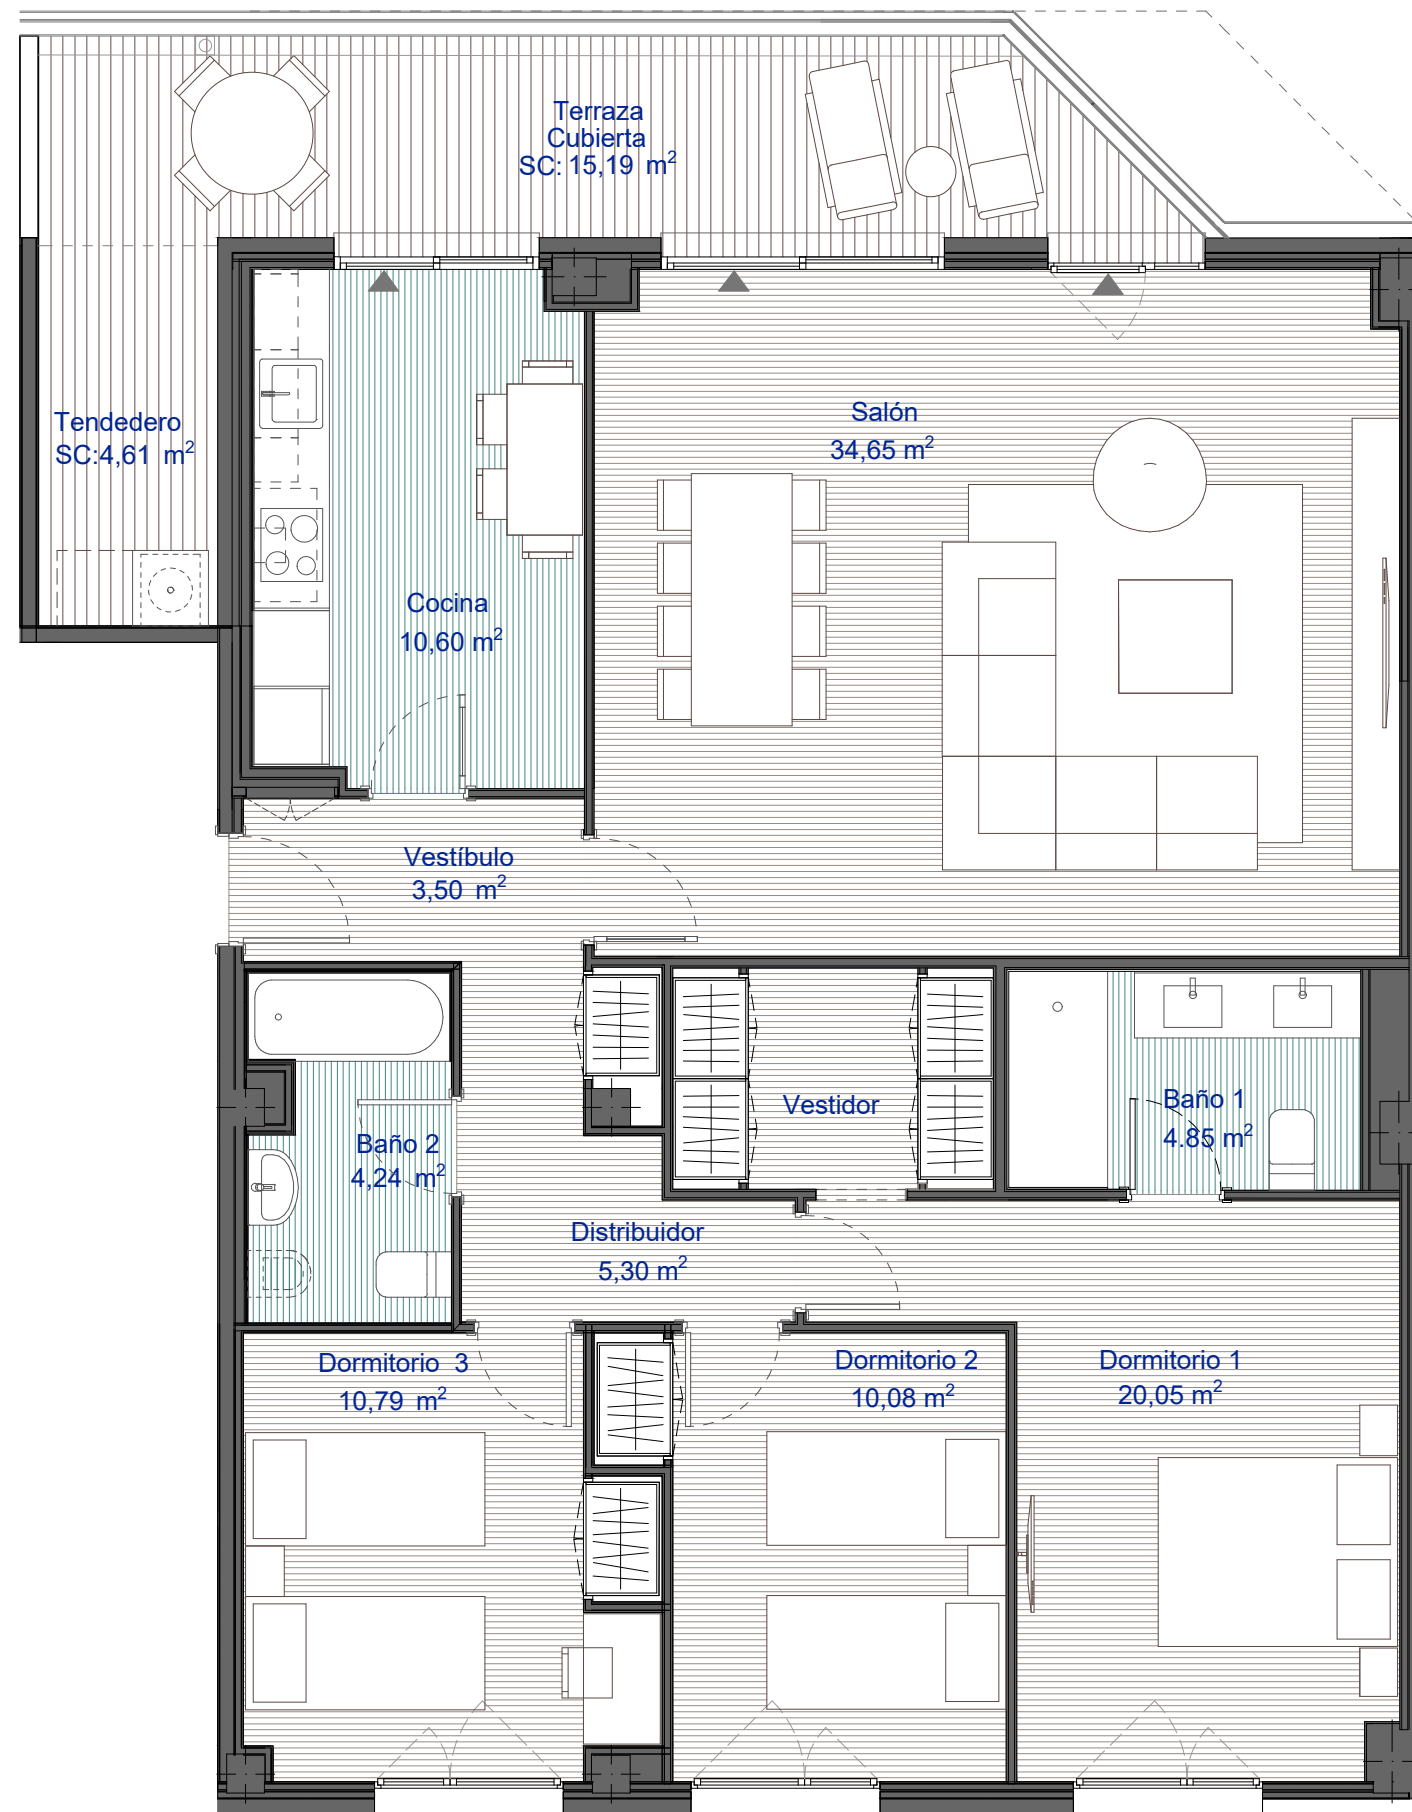


PORTAL 8			
	A	B	C
7ª	4d	2d	✕
6ª	3d+	3d	✕
5ª	4d	3d	✕
4ª	3d+	5d	✕
3ª	4d	5d	✕
2ª	3d+	2d	3d
1ª	4d	3d	3d
Bajo	3d	4d+	2d

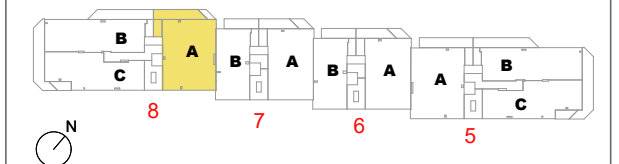

Sup. Útil Interior Vivienda	103.23 m ² u
Sup. Construida (Inc. p/p ZZ.CC.)	149.41 m ² c
Sup. Const. Exterior Cubierta	19.80 m ² c
Sup. Const. Exterior Descubierta	0.00 m ² c

Superficies Aproximadas

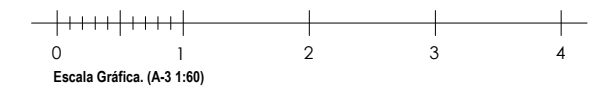

ESCALA CALIFICACIÓN ENERGÉTICA	Consumo de Energía kWh/m ² año	Emisiones kg CO ₂ /m ² año
A más eficiente		8.09
B	41.15	
C		
D		
E		
F		
G menos eficiente		

CALIFICACIÓN ENERGÉTICA DE PROYECTO

EL COMPRADOR ENTIENDE Y ACEPTA QUE LAS SUPERFICIES INDIVIDUALIZADAS CONSIGNADAS EN LAS ESTANCIAS, SON CONSECUENCIA DE LAS MODIFICACIONES SOLICITADAS POR EL COMPRADOR, SIN QUE ELLO AFECTE A LAS INDICADAS EN EL CUADRO SITUADO EN LA PARTE DERECHA DE ESTE PLANO, QUE SON LAS REFLEJADAS EN EL PROYECTO Y EN LA DOCUMENTACIÓN REGLADA DE LA PROMOCIÓN.

PLANO SUJETO A CAMBIOS POR POSIBLES MODIFICACIONES DEL PROYECTO, SEGÚN SE REGULA EN CONTRATO.
LA SUPERFICIE CONSTRUIDA INCLUYE LA PARTE PROPORCIONAL DE ZONAS COMUNES.
EL MOBILIARIO DE INTERIOR/EXTERIOR Y EL AJARDINAMIENTO, ASÍ COMO LOS ELECTRODOMÉSTICOS NO REFLEJADOS EN LA MEMORIA DE CALIDADES, NO FORMAN PARTE DEL CONTRATO, Y SUS DIMENSIONES Y UBICACIÓN EN ESTE PLANO SON ORIENTATIVAS.
LOS APARATOS SANITARIOS Y ELECTRODOMÉSTICOS INCLUIDOS EN LA MEMORIA DE CALIDADES, SI FORMAN PARTE DEL CONTRATO, Y SUS DIMENSIONES Y UBICACIÓN EN ESTE PLANO SON ORIENTATIVAS.